


RADIMOVICE

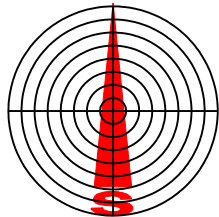

UZEMNÍ PLÁN OBCE

ODMĚNĚNÍ ČÁSTI OBCE	2	DATA ZHOTOVĚNÍ	15.5.2006	VEDOUČÍ PROJEKTANT	ING. ARCH. JIŘÍ PLAŠIL
		ČÍSLO ZÁKAZY	007/2003	ZODPOVĚDNÝ PROJEKTANT	ING. LADISLAV KRÉNEK

STUPEŇ FÁZE ČISTOPIS

OBJEDMATEL	OBEC RADIMOVICE 46344 SYCHOV LIBERECKÝ KRAJ
MĚRITVO	1:5000

VÝKRES DOPRAVNÍHO ŘEŠENÍ

Schvalovací doložka
Územní plán obce Radimovice
 schváleno zastupitelstvem obce Radimovice
 usnesením č. 10/2006 - ze dne 19.4.2006


Za pořizovatele:

Ing. Pavel Kancil, vedoucí odboru rozvoje města
 Městský úřad v Turnově, Art. Dvořákova 335, Turnov

Za zhotovitele:

Ing. arch. Jiří Plašil, zodpovědný projektant
 SAUL s.r.o., U Domovní 491/1, Liberec 4

Stanovisko nadřízeného orgánu (územního plánování)
 č.j. KÚLK/7486/2004/OÚP ze dne 12.4.2006

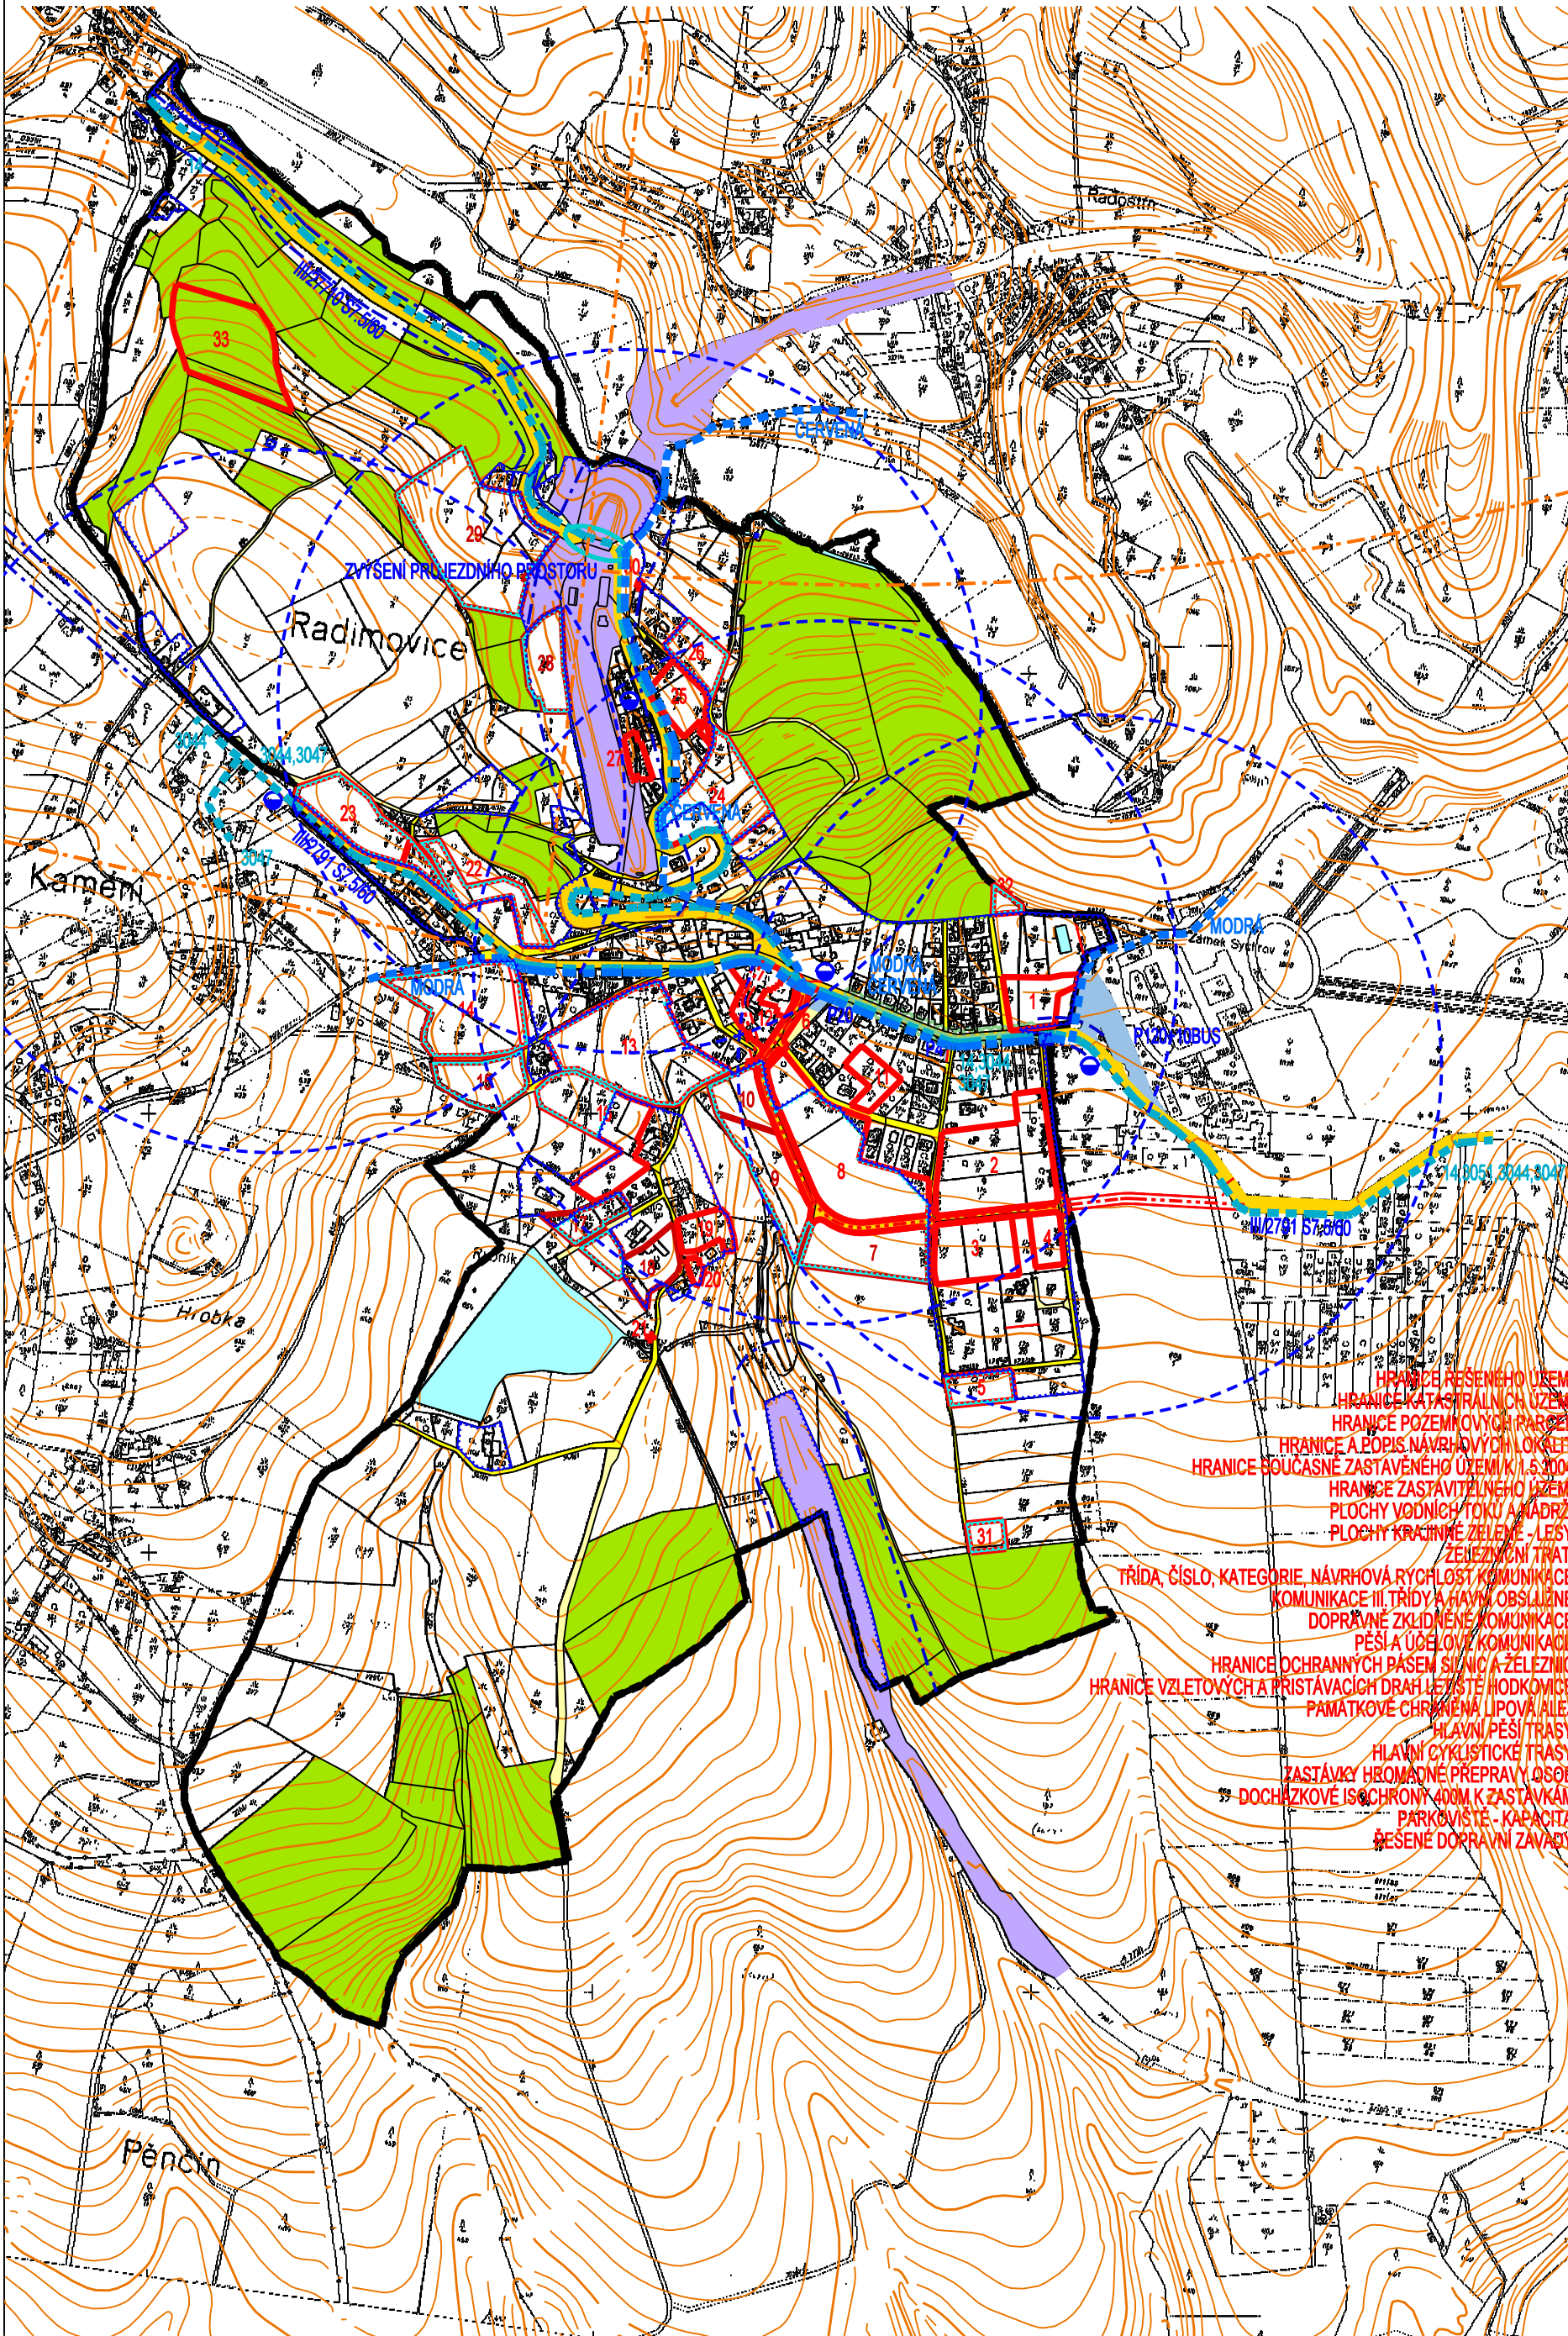

- HRANICE ŘEŠENÉHO ÚZEMÍ
- HRANICE KATASTRÁLNÍCH ÚZEMÍ
- HRANICE POZEMKOVÝCH PARCEL
- HRANICE A POPIS NÁVRHOVÝCH LOKALIT
- HRANICE SOUČASNĚ ZASTAVĚNÉHO ÚZEMÍ K 1.6.2004
- HRANICE ZASTAVITELNÉHO ÚZEMÍ
- PLOCHY VODNÍCH TOKŮ A NÁDRŽÍ
- PLOCHY KRAJINĚ ZELENĚ - LEŠY
- ZELEZNICNÍ TRATI
- TRÍDA, ČÍSLO, KATEGORIE, NÁVRHOVÁ RYCHLOST KOMUNIKACE
- KOMUNIKACE III. TRÍDY A HAVNÍ OBSLUŽNÉ
- DOPRAVNĚ ZKLIDĚNÉ KOMUNIKACE
- PĚŠÍ A ÚČELOVÉ KOMUNIKACE
- HRANICE OCHRANNÝCH PÁSEM SILNIC A ŽELEZNIC
- HRANICE VZLETOVÝCH A PRISTÁVACÍCH DRÁH LETIŠTE HODKOVICE
- PAMÁTKOVĚ CHRÁNĚNÁ LÍPOVÁ ALÉJA
- Hlavní pěší trasy
- Hlavní cyklistické trasy
- Zastávky hromadné přepravy osob
- DOCHÁZKOVÉ IS OCHRONY 400M K ZASTÁVKÁM
- PARKOVIŠTĚ - KAPACITA
- ŘEŠENÉ DOPRAVNÍ ZÁVADY

NÁVRH I. ETAPA NÁVRH II. ETAPA

STAV

III/2791 S7,5/60

P20 P/20 P/20