



RADIMOVICE

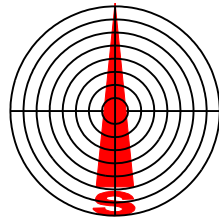

ÚZEMNÍ PLÁN OBCE			STUPEŇ FÁZE ČISTOPIS
ODMĚNĚNÍ ČÁSTI OBĚ 15.5.2006	VEDOUČÍ PROJEKTANT ING.ARCH.JIŘÍ PLAŠIL	ZHOTOVITEL S O U L SDRUŽENÍ ARCHITEKTŮ URBANISTŮ LIBEREC	OBJEDNATEL OBEC RADIMOVICE 46344 SYCHROV LIBERECKÝ KRAJ
ČÍSLO ZÁKAZY 007/2003	ZODPOVĚDNÝ PROJEKTANT ING.ARCH.JIŘÍ PLAŠIL		MĚŘITVO 1:5000
SCHEMA ZASTAVĚNÉHO A ZASTAVITELNÉHO ÚZEMÍ			

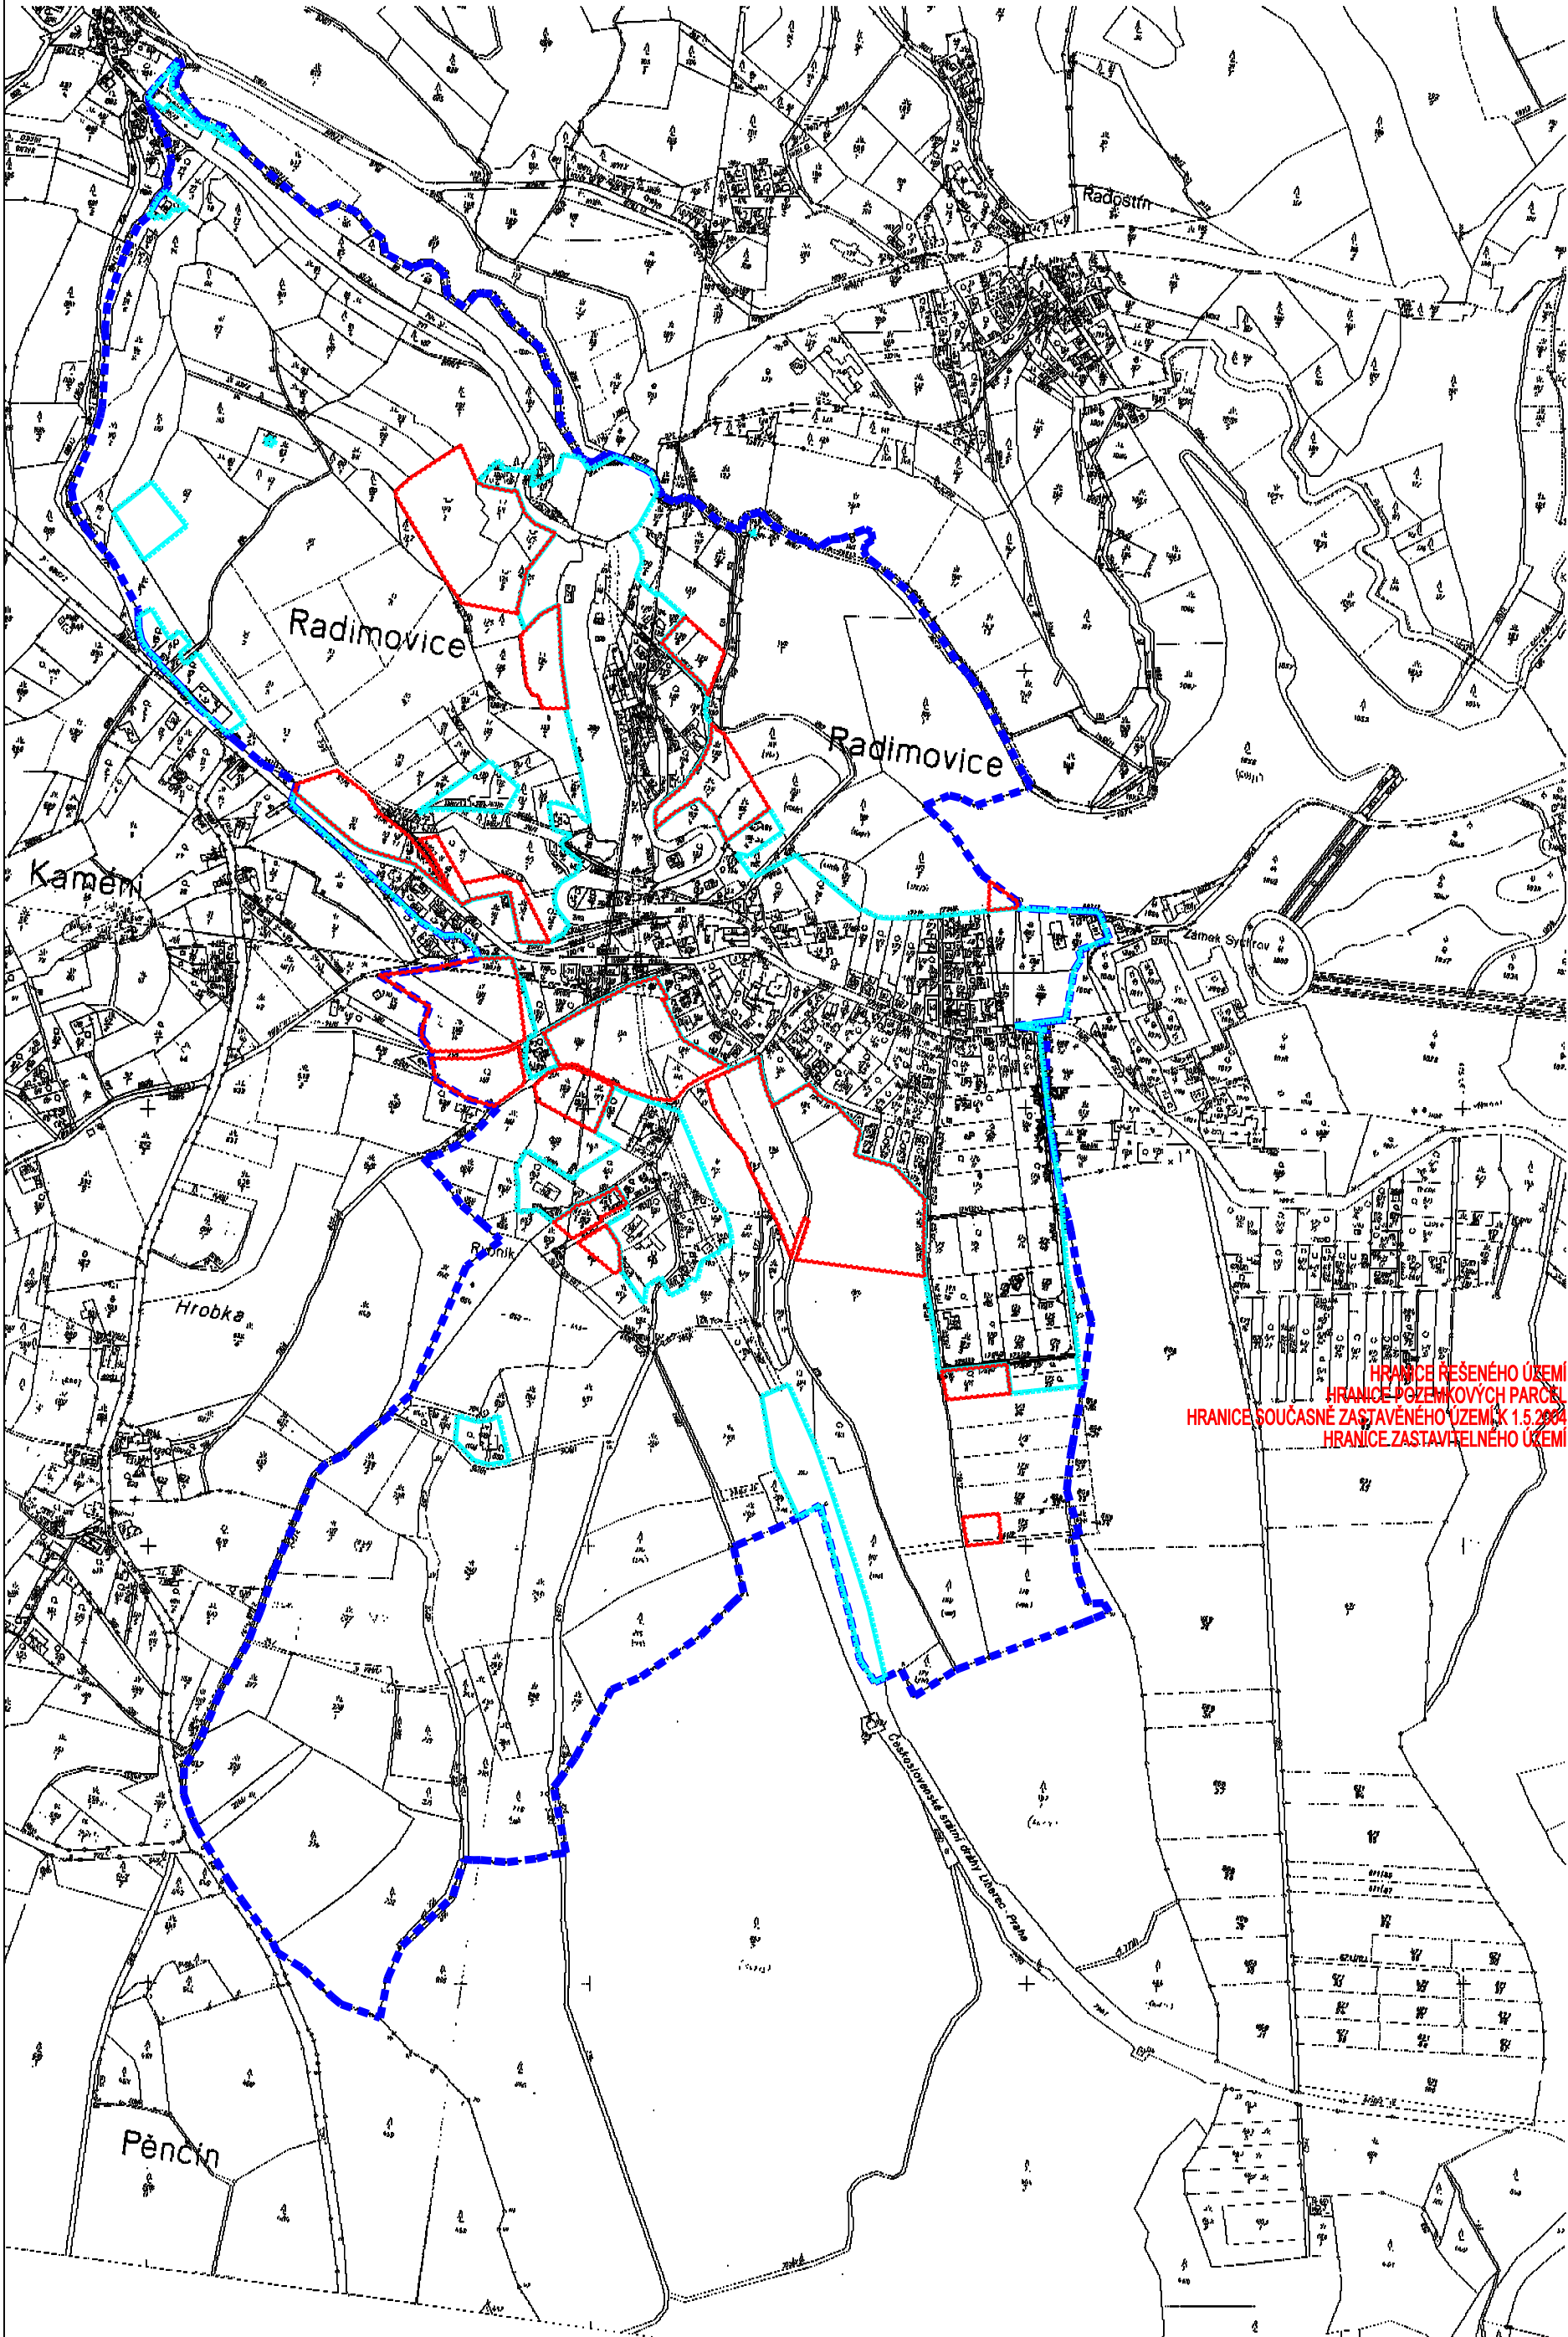

HRANICE ŘEŠENÉHO ÚZEMÍ
HRANICE POZEMKOVÝCH PARCEL
HRANICE SOUČASNĚ ZASTAVĚNÉHO ÚZEMÍ K 1.5.2004
HRANICE ZASTAVITELNÉHO ÚZEMÍ

