



# RADIMOVICE

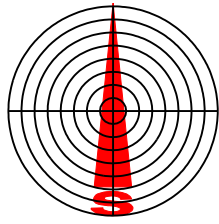

MĚŘÍTKO <b>ÚZEMNÍ PLÁN OBCE</b>		STUPEŇ FÁZE <b>ČISTOPIS</b>	
ODMĚNĚNÍ ČÁSTI OBĚ <b>4</b>	DATA ZHOTOVĚNÍ 15.5.2006 OBĚLO ZÁKAZKY 007/2003	VEDOUcí PROJEKTANT ING. ARCH. JIŘÍ PLAŠIL ZODPOVĚDNÝ PROJEKTANT ING. JAN HROMEK	ZHOTOVITEL <b>SOUL</b> SDRUŽENÍ ARCHITECTŮ URBANISTŮ LIBEREC
NÁZEV ČÁSTI OBĚ <b>VÝKRES ZÁBORŮ ZPF A PUPFL, OCHRANA PŘÍRODY</b>			OBJEDMATEL <b>OBEC RADIMOVICE</b> 46344 SYCHOV LIBERECKÝ KRAJ
			MĚŘÍTKO <b>1:5000</b>

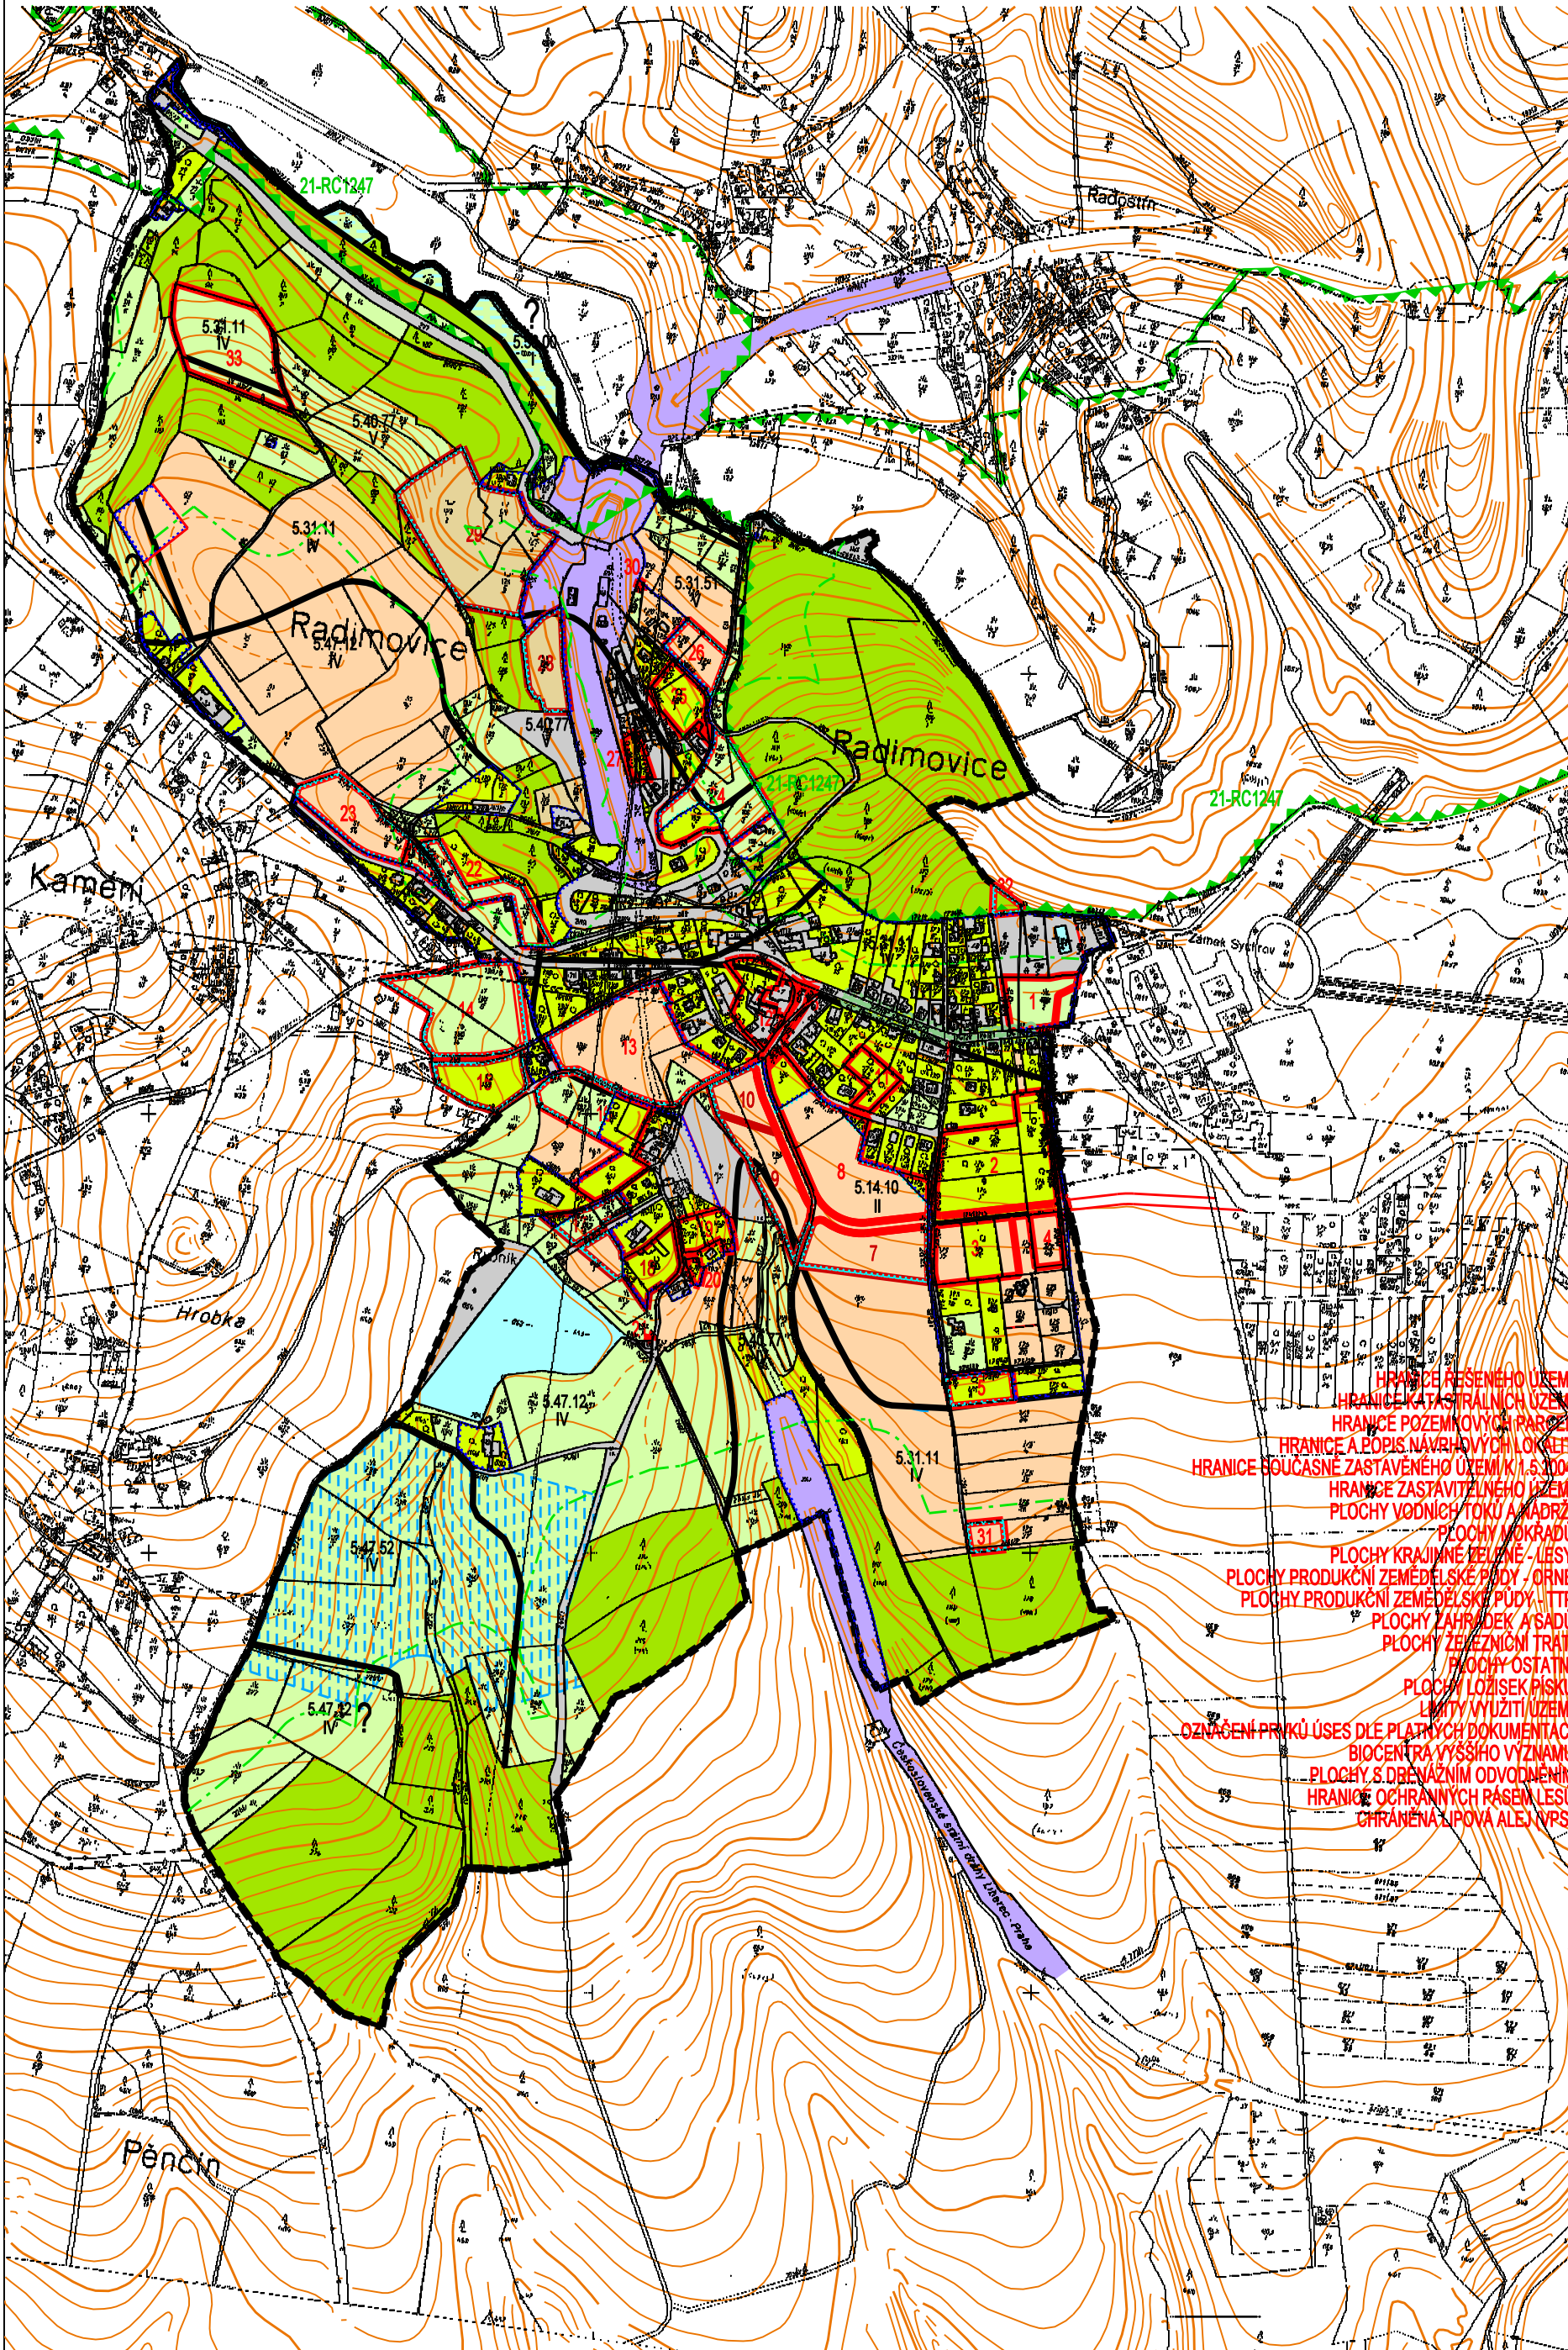

Schvalovací doložka  
**Územní plán obce Radimovice**  
 schválen zastupitelstvem obce Radimovice  
 usnesením č. 10/2006 - ze dne 19.4.2006

Za pořizovatele:  
 Ing. Pavel Kancil, vedoucí odboru rozvoje města  
 Městský úřad v Turnově, Art. Dvořákova 335, Turnov

Za zhotovitele:  
 Ing. arch. Jiří Plašil, zodpovědný projektant  
 SAUL s.r.o., U Domovní 491/1, Liberec 4

Stanovisko nadřízeného orgánu (územního plánování)  
 č.j. KÚLK/7486/2004/OÚP ze dne 12.4.2006

- HRANICE ŘEŠENÉHO ÚZEMÍ  
 HRANICE KATASTRÁLNÍCH ÚZEMÍ  
 HRANICE POZEMKOVÝCH PARCEL  
 HRANICE A POPIS NÁVRHOVÝCH LOKALIT  
 HRANICE SOUČASNĚ ZASTAVĚNÉHO ÚZEMÍ K 1.5.2004  
 HRANICE ZASTAVITELNÉHO ÚZEMÍ  
 PLOCHY VODNÍCH TOKŮ A NADŘÍŽÍ  
 PLOCHY MOKRAĐŮ  
 PLOCHY KRAJINNÉ ZELENĚ - LESY  
 PLOCHY PRODUKČNÍ ZEMĚLSKÉ PŮDY - ORNÉ  
 PLOCHY PRODUKČNÍ ZEMĚLSKÉ PŮDY - TTP  
 PLOCHY ZAHRÁDEK A SADŮ  
 PLOCHY ZELEZNICÍ TRATÍ  
 PLOCHY OSTATNÍ  
 PLOCHY LOŽISEK PÍSKŮ  
 LIMITY VYUŽITÍ ÚZEMÍ  
 OZNAČENÍ PRŮKŮ ÚSES DLE PLATNÝCH DOKUMENTACÍ  
 BIOCENTRA VYŠŠÍHO VÝZNAMU  
 PLOCHY S DBEJÁZNÍM ODVODNĚNÍM  
 HRANICE OCHRANNÝCH PÁSEM LESŮ  
 CHRÁNĚNÁ LIPOVÁ ALEJ (VPS)

NÁVRH I. ETAPA  
 NÁVRH II. ETAPA  
 STAV

21-RC1247